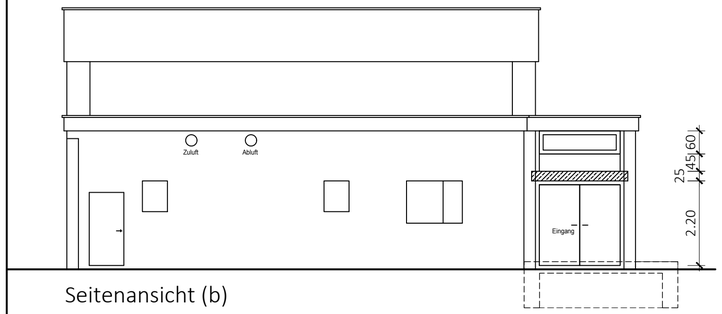

Seitenansicht (b)

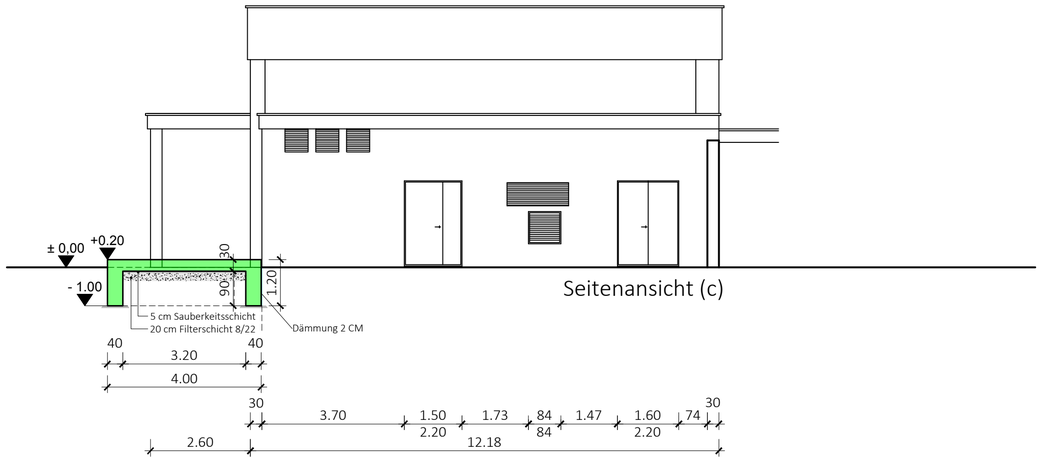

Seitenansicht (c)

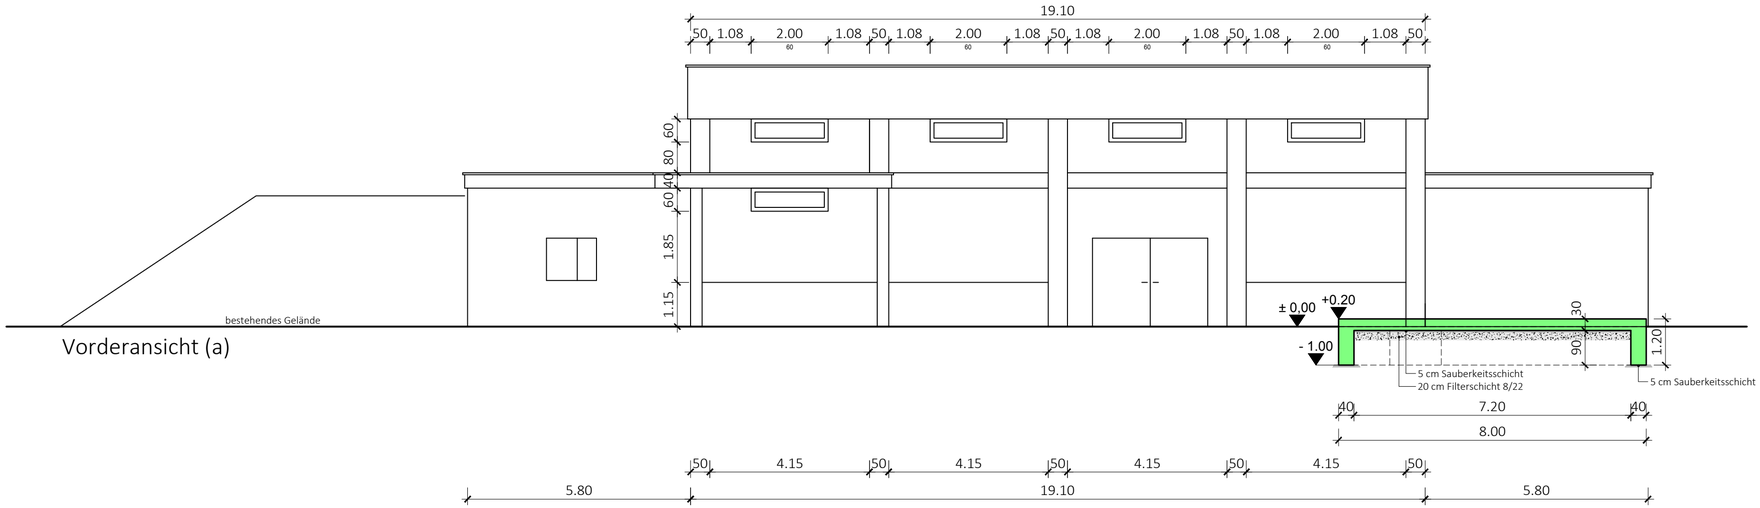

Vorderansicht (a)

Legende

Planung

- Planung
- Beton
- Dämmung

Bestand

- Gebäude

Wasserwerk Förch
Aktivkohlefilteranlage

Wasserversorgungsverband Vorderes Murgtal
Kreis Rastatt
Igelbachstraße 11
Mittlerer Pfad 2-4

Auftraggeber | Unterschrift | Datum

RBS wave GmbH
Standort Weilimdorf
Mittlerer Pfad 2-4
70499 Stuttgart
Tel. 0711 - 18571-500

i. V. 12.09.2019

Planung | Unterschrift | Datum

Zeichnungs-Nummer	Maßstab	Datum	
216178 - 5 - 3.003	1 : 100	12.09.2019	Entwurfsplanung

Planbezeichnung

Bauwerk - Schnitte

Beilage: 3

Gezeichnet: F.Bertillo

Geprüft: M. Zehendner

Planformat: 420 x 841

Die vorliegenden Unterlagen sind unser Eigentum und als solches urheberrechtlich geschützt. Die Veröffentlichung und Vervielfältigung bedarf unserer vorherigen schriftlichen Zustimmung. Wir weisen darauf hin, dass eine Verletzung unseres Urheberrechtes zivilrechtliche Schritte bis hin zum Schadensersatzanspruch zur Folge hat.

Datei-Name: N:\Projekte\AG200-299\216178\5\216178-5-3_002.dwg