Trasse_Muhrbach 0+ 046.31

M = 1:200
Überhöhung = 1.0
159.00 m + NN

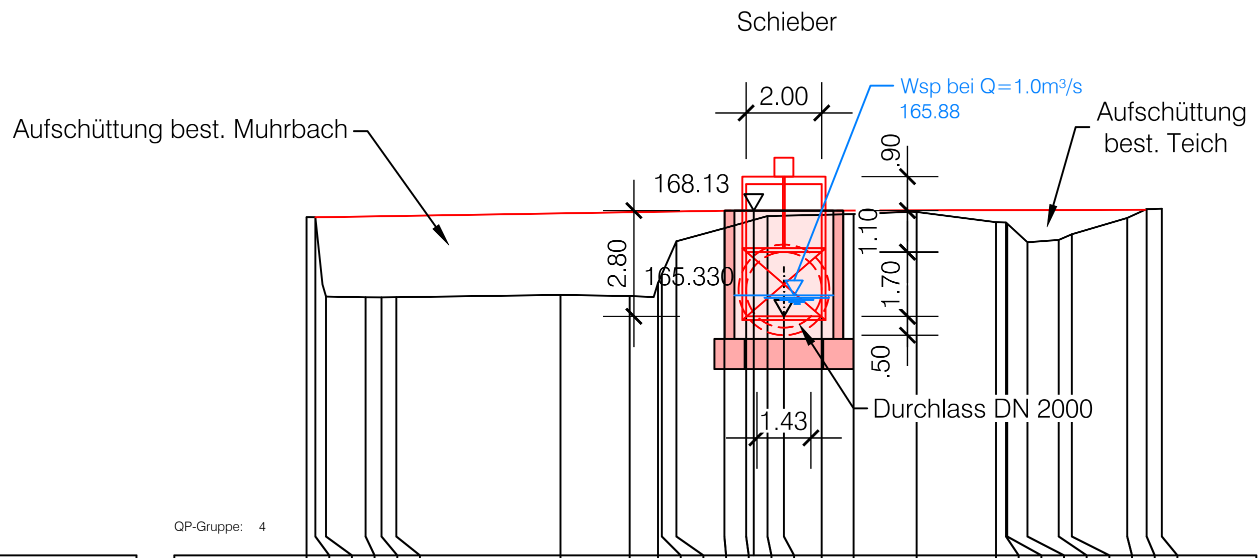

Station [m]	Höhe geplante Straße [m + NN]	Höhe Gelände 1 [m + NN]	Höhe Gelände 2 [m + NN]
-12.63		167.95	
-12.40		167.95	
-12.12		165.85	
-11.07		165.83	
-10.65		165.83	
-10.25		165.83	
-5.91		165.90	
-4.08		165.87	
-3.33		166.21	
-3.23	166.44	166.44	
-2.84	166.25	167.32	
-1.58	165.62	167.66	
-1.00	165.33	167.83	
-0.43	165.33	167.98	
0.00	165.33	167.99	
1.00	165.33	168.02	
1.84	165.75	168.04	
3.51	166.59	168.09	
5.61	167.63	167.82	
5.88	167.77	167.81	
5.91	167.78	167.78	
6.44		167.29	
7.27		167.35	
7.62		167.50	
9.08		167.93	
9.60		168.17	
10.00		168.18	

Trasse_Muhrbach 0+ 087.73

M = 1:200
Überhöhung = 1.0
160.00 m + NN

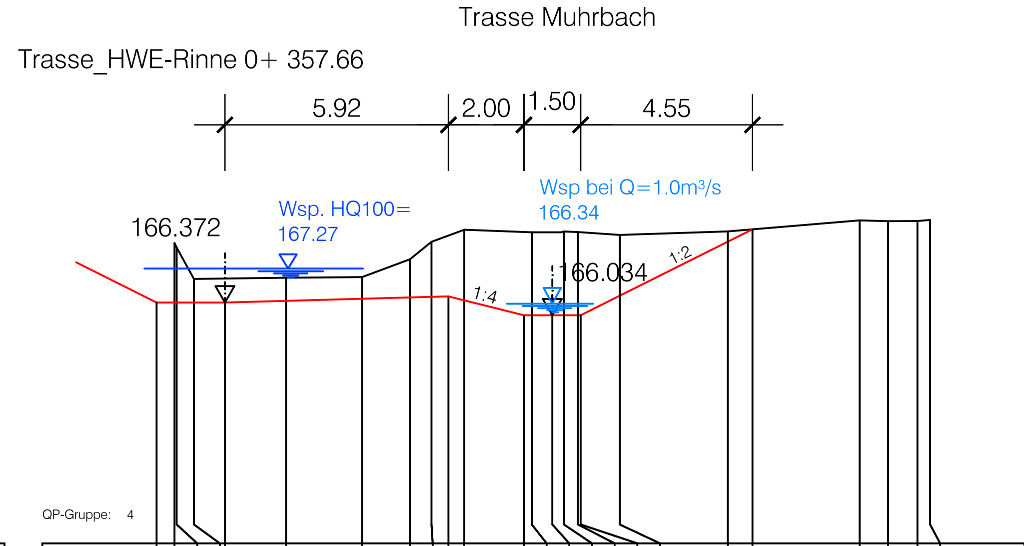

Station [m]	Höhe geplante Straße [m + NN]	Höhe Gelände 1 [m + NN]	Höhe Gelände 2 [m + NN]
-10.47	166.37	168.43	
-10.00		167.95	
-9.94		167.82	
-9.49		166.99	
-8.67	166.37	167.01	
-7.05		167.03	
-5.04		167.04	
-3.77		167.52	
-3.20		167.98	
-2.75	166.53	168.10	
-2.33		168.30	
-0.75	166.03	168.24	
-0.54	166.03	168.23	
0.00	166.03	168.23	
0.31	166.03	168.25	
0.68	166.03	168.24	
0.75	166.03	168.23	
1.78	166.55	168.16	
4.64	167.98	168.25	
5.30	168.31	168.31	
8.13		168.54	
8.89		168.52	
9.67		168.53	
10.00		168.56	

Trasse_Muhrbach 0+ 058.58

M = 1:200
Überhöhung = 1.0
160.00 m + NN

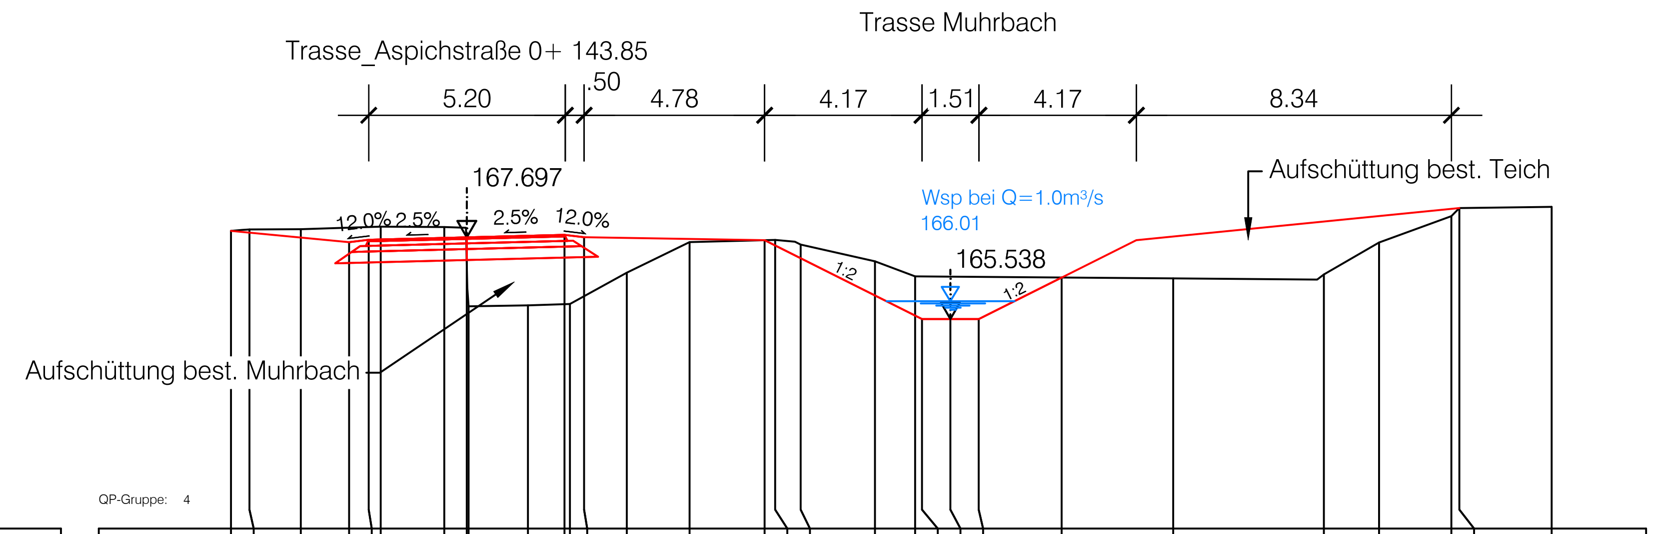

Station [m]	Höhe geplante Straße [m + NN]	Höhe Gelände 1 [m + NN]	Höhe Gelände 2 [m + NN]
-19.04		167.87	
-18.55		167.90	
-17.19		167.91	
-15.91	167.57	167.85	
-15.39	167.63	167.90	
[illegible]		167.88	
-13.39		167.97	
-12.80		167.85	
-12.70	167.70	167.87	
-11.18		165.90	
-10.21		167.96	
-10.07	167.76	165.94	
-9.69	167.70	165.90	
-8.56		166.76	
-6.90		167.57	
-4.92	167.62	167.62	
-4.64	167.48	167.63	
-3.96	167.14	167.51	
-1.99	166.16	167.06	
-0.93	165.63	166.67	
-0.75	165.54	166.66	
0.00	165.54	166.66	
0.75	165.54	166.65	
2.95	166.64	166.64	
5.90		166.61	
9.89		166.72	
11.35		167.56	
13.26		168.26	
13.47		168.47	
15.91		168.50	

Trasse_Muhrbach 0+ 128.68

M = 1:200
Überhöhung = 1.0
161.00 m + NN

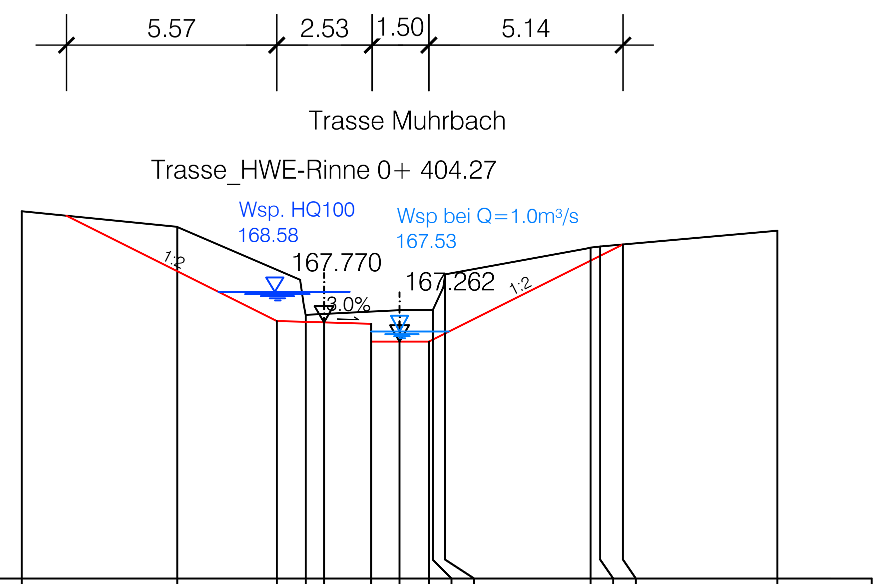

Station [m]	Höhe geplante Straße [m + NN]	Höhe Gelände 1 [m + NN]	Höhe Gelände 2 [m + NN]
-10.00		170.71	
-5.88		170.29	
-3.25	167.81	169.16	
-2.48		167.97	
-2.00	167.77	167.99	
-0.75	167.26	168.06	
0.00	167.26	168.09	
0.78	167.26	168.10	
0.88	167.31	168.10	
1.21	167.48	169.04	
5.06	169.40	169.75	
5.31	169.53	169.78	
5.92	169.83	169.83	
10.00		170.20	

Index	"A" = Änderung- "E" = Ergänzung	Datum	Gez.	Gepr.

Lagesystem: GK [X] UTM [ ] — Stand Kataster:
Höhensystem (HST): 130 (DHHN12) [X] 160 (DHHN92) [ ] 170 (DHHN2016) [ ] — Stand Umlegung:
Bestandsvermessung: 09/2014-IBS, 06/2016-IBS, 07/2019-Vie

Entwurfs- und Genehmigungsplanung — . Fertigung

Gemeinde Ottersweier
Attraktiv leben zwischen Rhein und Reben

Hochwasserschutzkonzept Notbach / Dorfbach

HRB Münchhof

Anlage - Plan-Nr.: 6 - 4
Projekt-Nr.: 2012/152
QS-200-Muhrb-1
Maßstab: 1 : 200

Blattinhalt:

Querschnitte
Muhrbach
Profil 0+046.31, 0+058.58, 0+087.73, 0+128.68

	Datum	
Entwurf	März 2020	Kä
Zeichnung	März 2020	St-V
Prüfung	März 2020	Kä

Auftraggeber:
77833 Ottersweier, den 16.12.2022
Gemeinde Ottersweier

Jürgen Pfetzer
Bürgermeister
Stempel/Unterschrift

Planverfasser:
ZINK INGENIEURE
Ingenieurbüro für Tief- und Wasserbau Stadtplanung und Verkehrsanlagen
Poststraße 1 • 77886 Lauf
Tel. 07841 703-0 • Fax -80
Datum: 16.12.2022

P:\Projekte 2012\2012152\Gruppe Kraemer\4 Gp\2012152-GPL-LP+LS.dwg
85,75/29,7