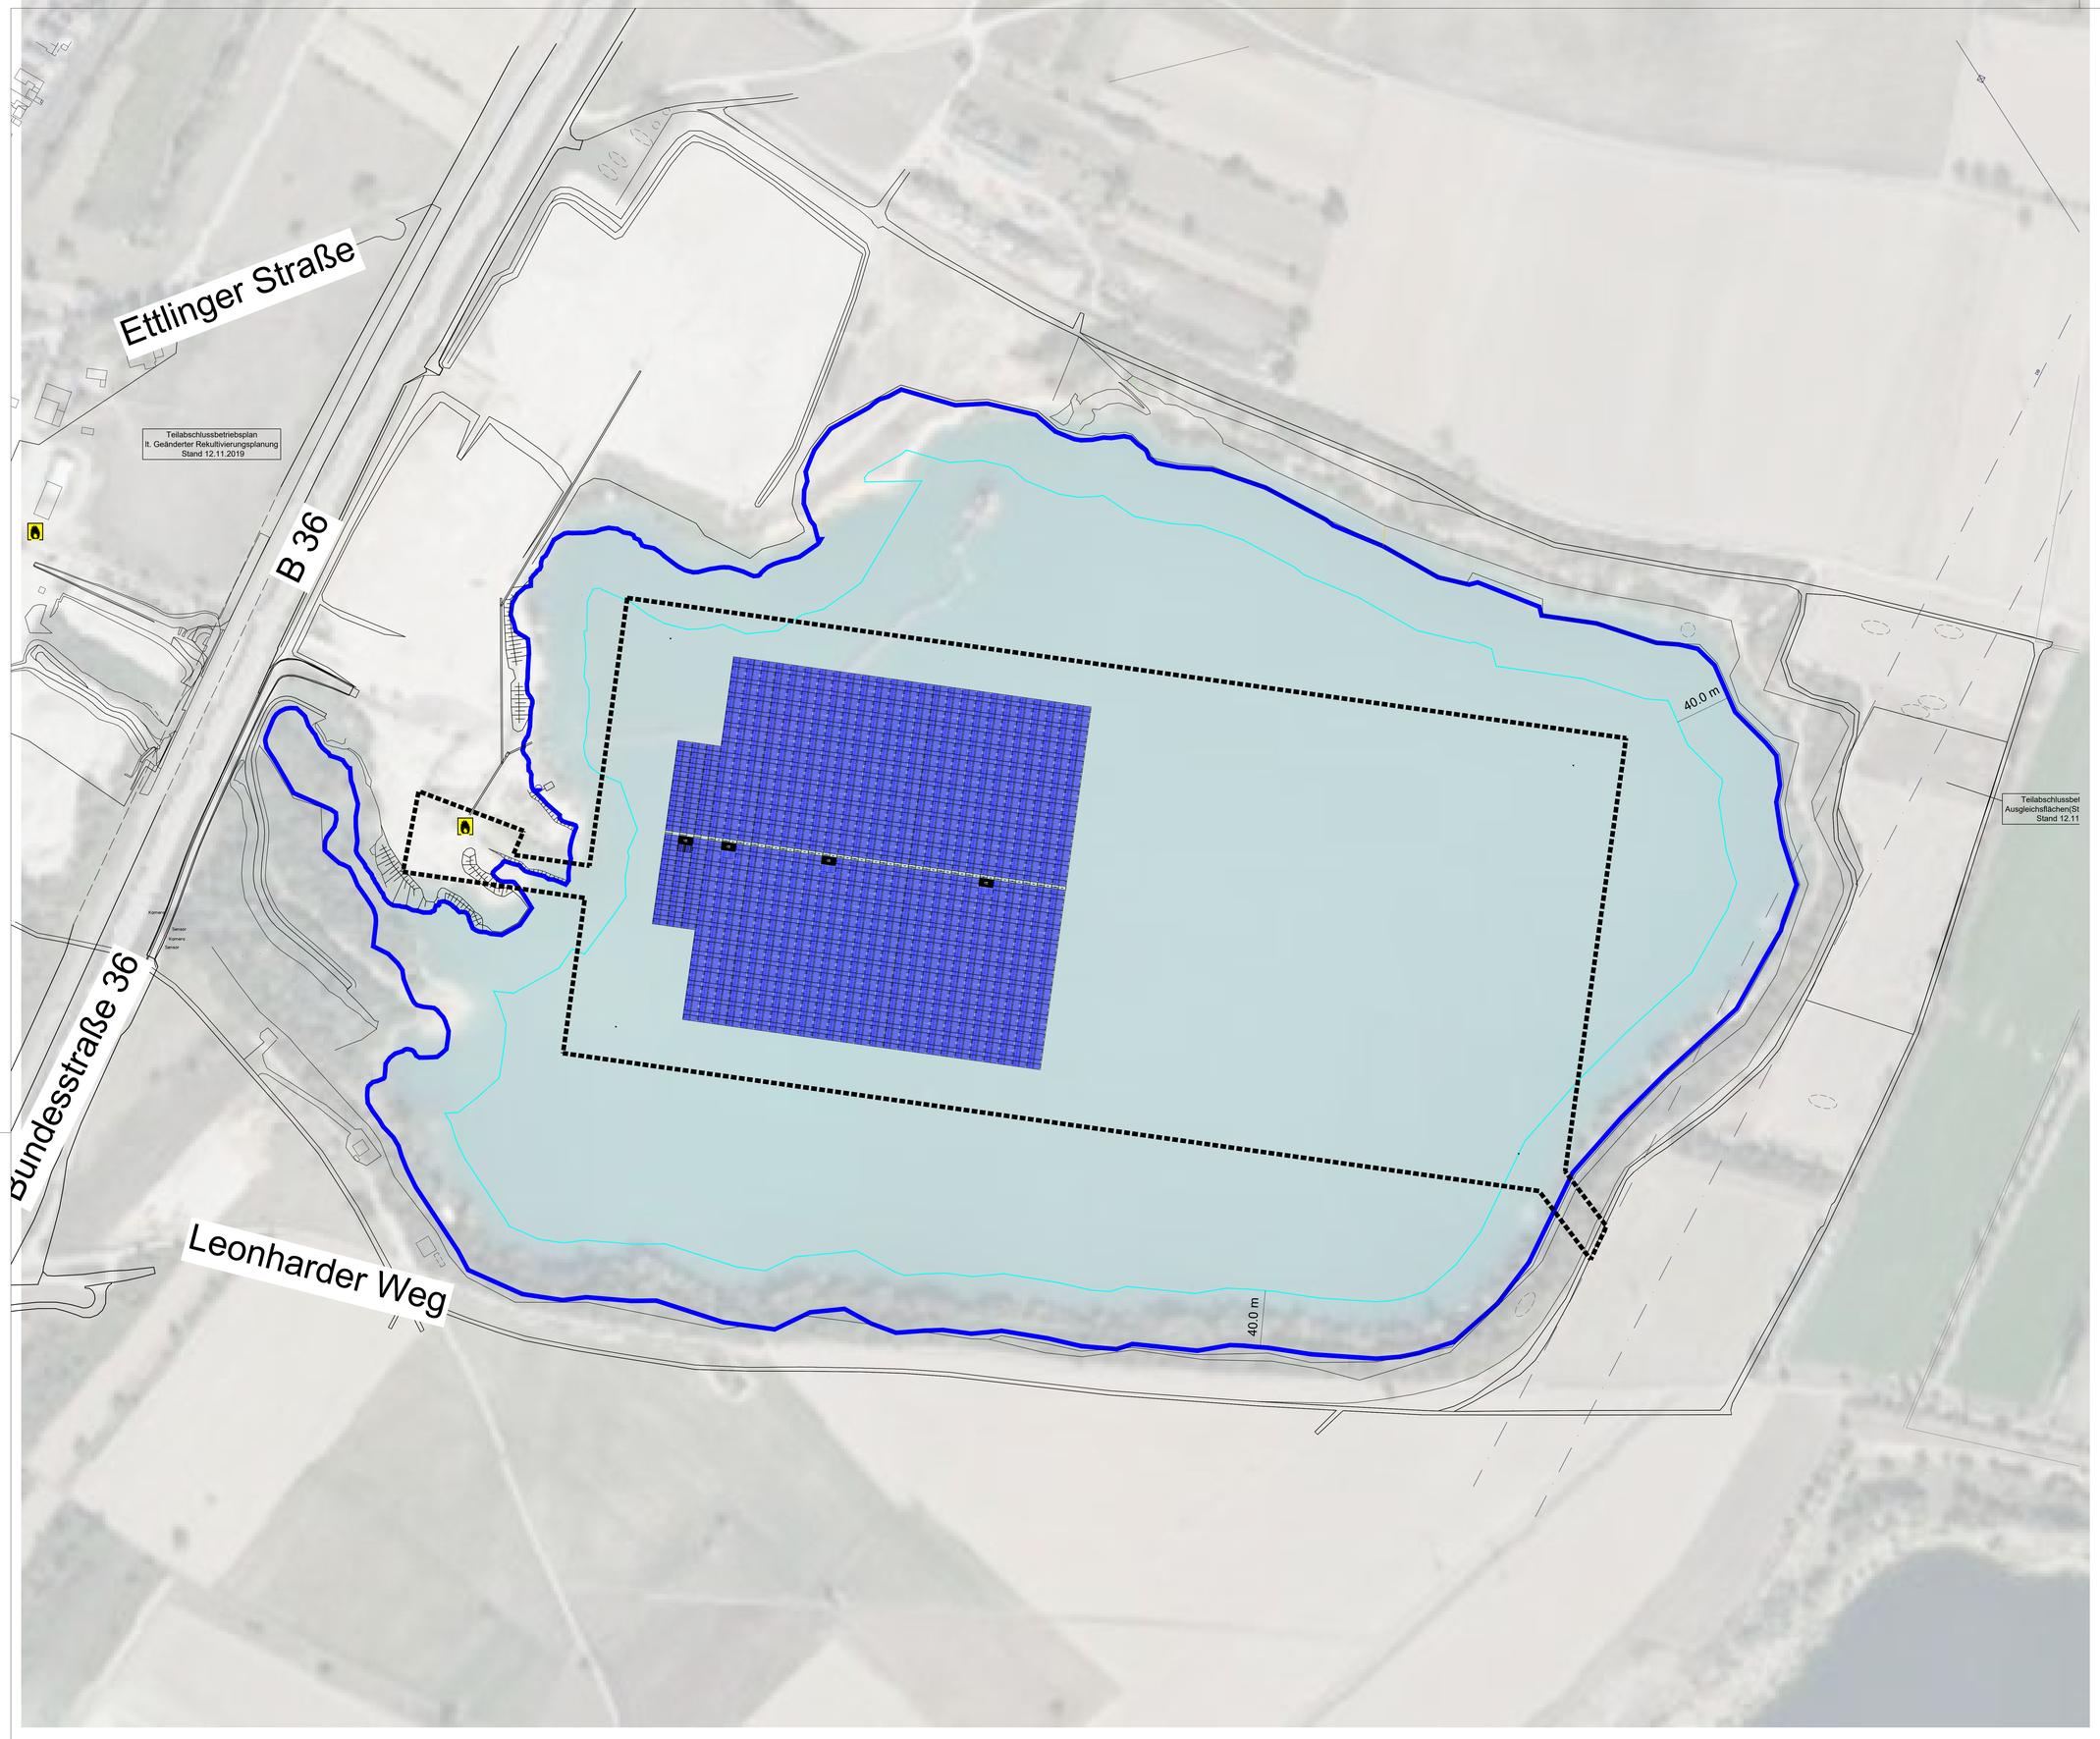

Technische Daten

Systemtyp:	Floating
Nennleistung DC:	12,3 MWP
Nennleistung AC:	8,75 MW
Maximale AC Leistung:	9,25 MVA
Kraftwerksbereich:	6,58 ha
Modulausrichtung (Azimut) :	+98°/-82°
Modul / Typ:	Design Module 570Wp
Maße:	2.278 x 1.134 x 30 mm
Anzahl:	21.540
Wechselrichter:	Huawei 185KTL-H1
Anzahl:	50
Stringverschaltung:	16 strings with 27 modules

N
+90° -90°
0°

Technische Daten

Systemtyp:	Floating
Nennleistung DC:	0,727 MWP
Nennleistung AC:	0,525 MW
Maximale AC Leistung:	0,555 MVA
Kraftwerksbereich:	0,4 ha
Modulausrichtung (Azimut) :	+98°/-82°
Modul / Typ:	Design Module 570Wp
Maße:	2.278 x 1.134 x 30 mm
Anzahl:	1.276
Wechselrichter:	Huawei 185KTL-H1
Anzahl:	3
Stringverschaltung:	16 strings with 27 modules

N
+90° -90°
0°

Legende:

- Modulenheit
- Transformatorstation (4 Stk.)
- Inverter Boat (56 Stk.)
- Solarboot (1,273 Stk.)
- Uferlinie

Hinweis:
Zeichnung muss vor Baubeginn geprüft und falls notwendig auf lokale Gegebenheiten angepasst werden!

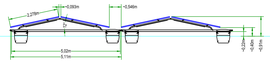

Index	Datum	Bearbeiter	Änderung
j			
i			
h			
g			
f			
e			
d			
c			
b			
a			

BayWa r.e.

BayWa r.e. Solar Projects GmbH
Arabellastrasse 4 | 81925 München, Germany
Tel: +49 89 38350-0 | www.baywa-re.com

	Datum	Name
Erstellt	03.05.2023	akb
Geändert	---	---
Kontrolliert	---	---

Projekt:
Stürmlinger See
Deutschland
Floating PV Power Plant

Kunde:
BayWa r.e. Solar Project

Planstand:
Anlage L4: Bauzeichnung der Anlage (M 1:1.750)

Maßstab: 1:1.500

Planbezeichnung: FL_00_preliminary

Dateiname: BWre-SSE-PD3.dwg

Format: A0